


SCHNITT B-B

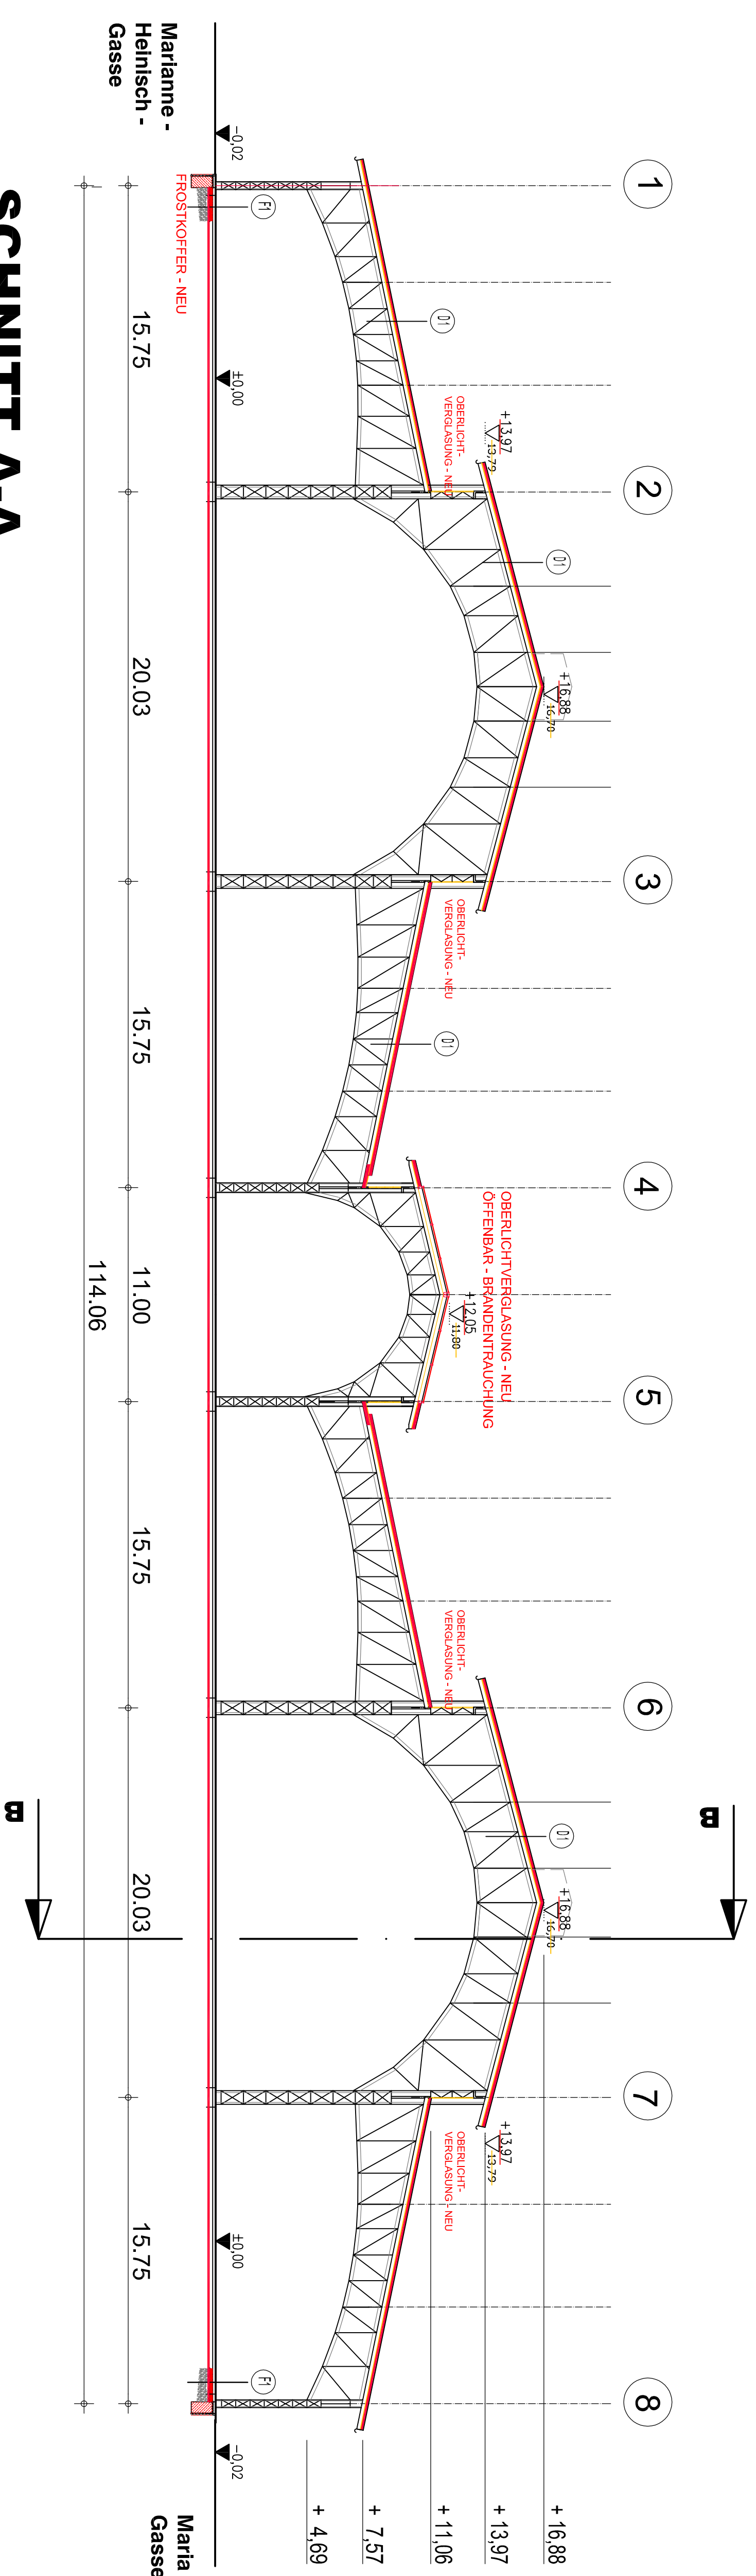

SCHNITT A-A

LEGENDE

- DACHAUFBAU D1
- Zinn Deckung
- 12 Dampfsperre
- 2 cm Holzwerkstoffplatte bestehende Sparren
- FUSSBODENAUFBAU F1
- 15 cm Estrichbetonbau Mieler
- 16 cm FTSOI
- 1 x FLSOI GV 50 + 2 x PFS-Folie
- > 8 cm Sandbettschicht
- 8 cm XPS (lx= 100 cm)
- verdichtetes Betonrecycling

Legende :

 BESTAND	 NEU
 ABRUCH	

KANAL: BESTAND

PABE:	A	B	C	D
-------	---	---	---	---

EINREICHPLAN

PROJEKT: SANIERUNG RINDERHALLE
ST.MARX
1030_WIEN

KG: LANDTRASSE	GSTNR: 285/1/11	ENLAGENZHL: 4366
----------------	-----------------	------------------

SCHNITTE

BEFÖRDERE:

BAUVERBER: IMMOBILIENENTWICKLUNG ST. MARX GMBH.
A-1020 Wien, Messelplatz 1
T: +43 1 201 25 - 0

GRUNDSTÜCKSEIGENTUMER: IMMOBILIENENTWICKLUNG ST. MARX GMBH.
A-1020 Wien, Messelplatz 1
T: +43 1 201 25 - 0

PLANVERFASSER: VASKO + PARTNER INGENIEURE
Zirkelweg 1
1100 Wien, Austria
Tel: +43 1 32 999-0 Fax: +43 1 32 999-666
office@vasko-partner.at http://www.vasko-partner.at

BAUFÜHRER:

MASSSTAB: 1:200	DATEUM: 13.02.06	GEZ.: SP	PLANNR: 74106_EP_003
FORMAT: FORMAT	FORMAT	GERR: TD	