


SCHNITT B-B

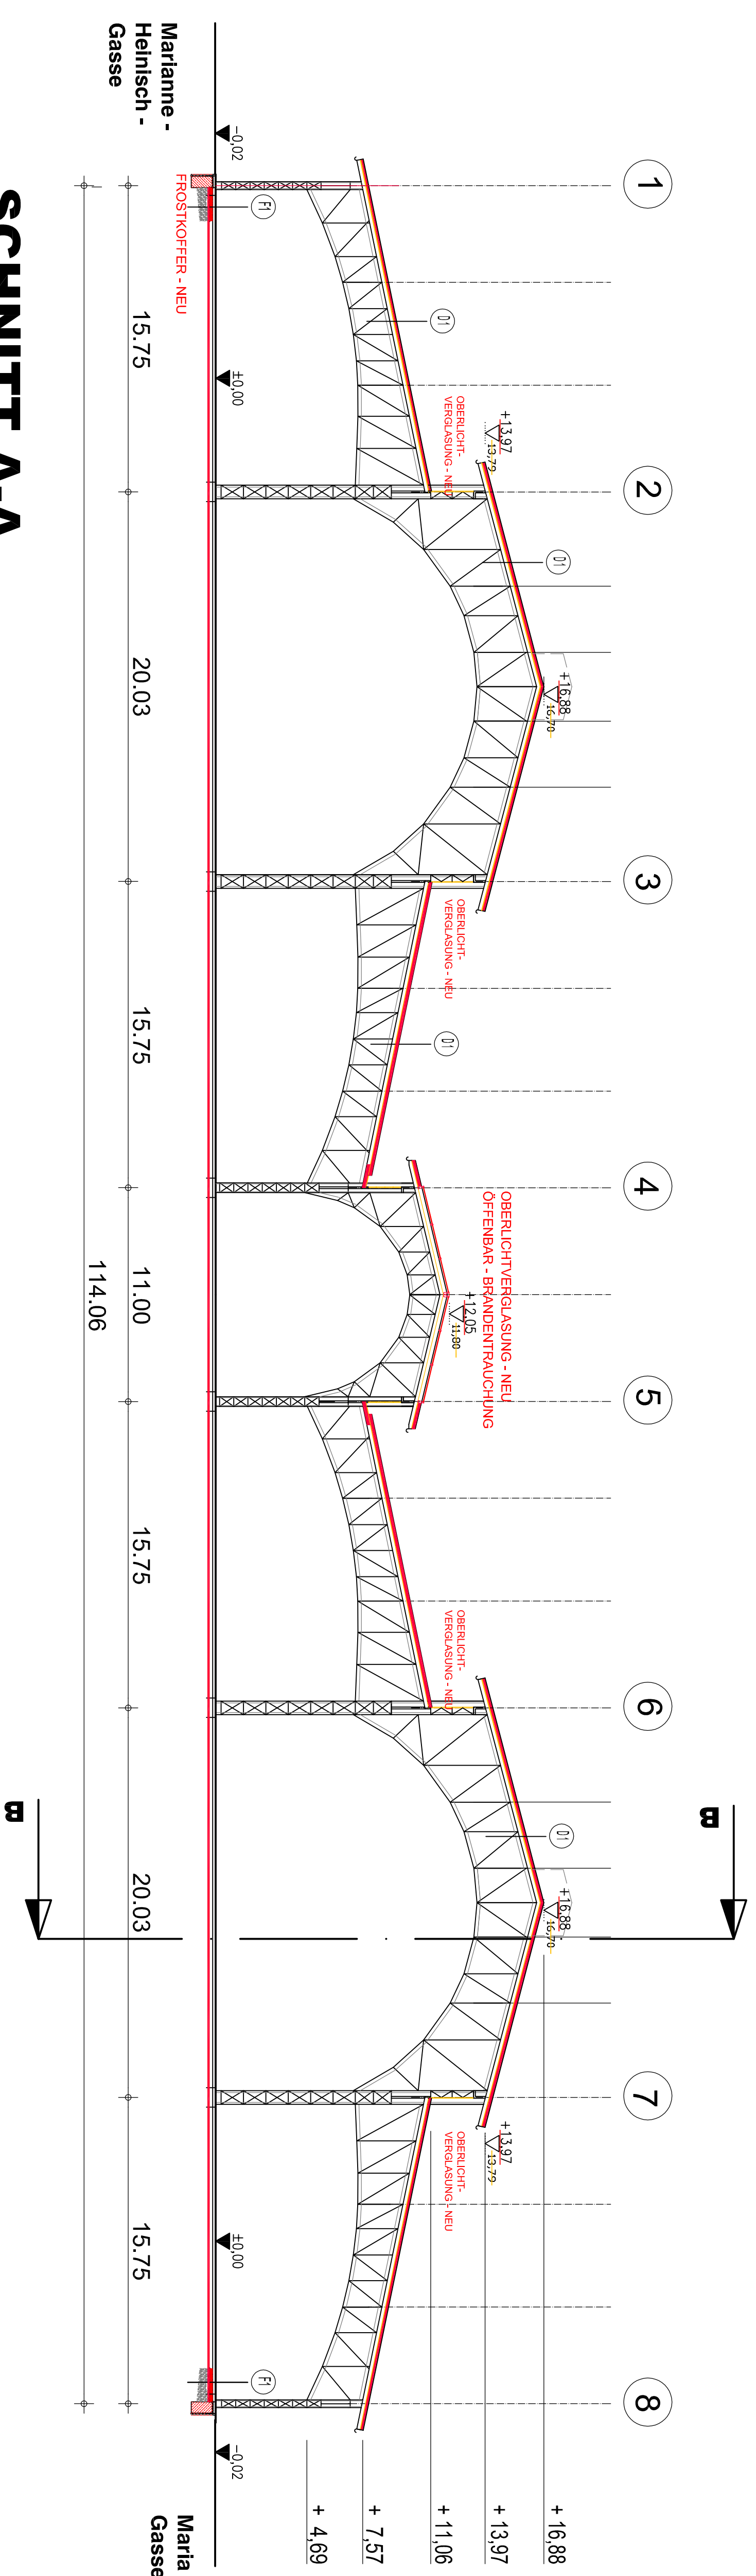

SCHNITT A-A

LEGENDE

DACHAUFBAU D1
 12 Zinn Deckung
 12 Dampfsperre
 2 cm Holzwerkstoffplatte
 bestehende Sparren

FUSSBODENAUFBAU F1
 15 cm Estrichbetondeckung
 16 cm Estrichbetondeckung
 1 x FLSOIL GV 50 + 2 x PFS-Folie
 2 x 8 cm Sandbetonschicht
 8 cm XPS (lx= 100 cm)
 verdichtetes Betonrecycling

Legende :

BESTAND	NEU
ABBRUCH	

KANAL: BESTAND

PABE:

A	B	C	D
---	---	---	---

EINREICHPLAN

PROJEKT: **SANIERUNG RINDERHALLE
 ST.MARX
 1030 WIEN**

KG: LANDTRASSE	GSTNR: 285/1/11	ENLAGENZHL: 4366
----------------	-----------------	------------------

SCHNITTE

BEFÖRDERE:

BAUVERBER: **IMMOBILIENENTWICKLUNG ST. MARX GMBH.**
 A-1020 Wien, Messelplatz 1
 T: +43 1 201 25 - 0

GRUNDSTÜCKSEIGNER: **IMMOBILIENENTWICKLUNG ST. MARX GMBH.**
 A-1020 Wien, Messelplatz 1
 T: +43 1 201 25 - 0

PLANVERFASSER: **VASKO + PARTNER INGENIEURE**
 Zisternerweg 10
 1100 Wien, Austria
 Tel +43 1 32 999-0 Fax +43 1 32 999-666
 office@vasko-partner.at http://www.vasko-partner.at

BAUFÜHRER:

MASSSTAB: 1:200	DATEUM: 13.02.06	GEZ.: SP	PLANNR: 74106_EP_003
FORMAT: FORMAT	FORMAT	GERN: TD	